




כניסה לחניון

חניות - בניין 3

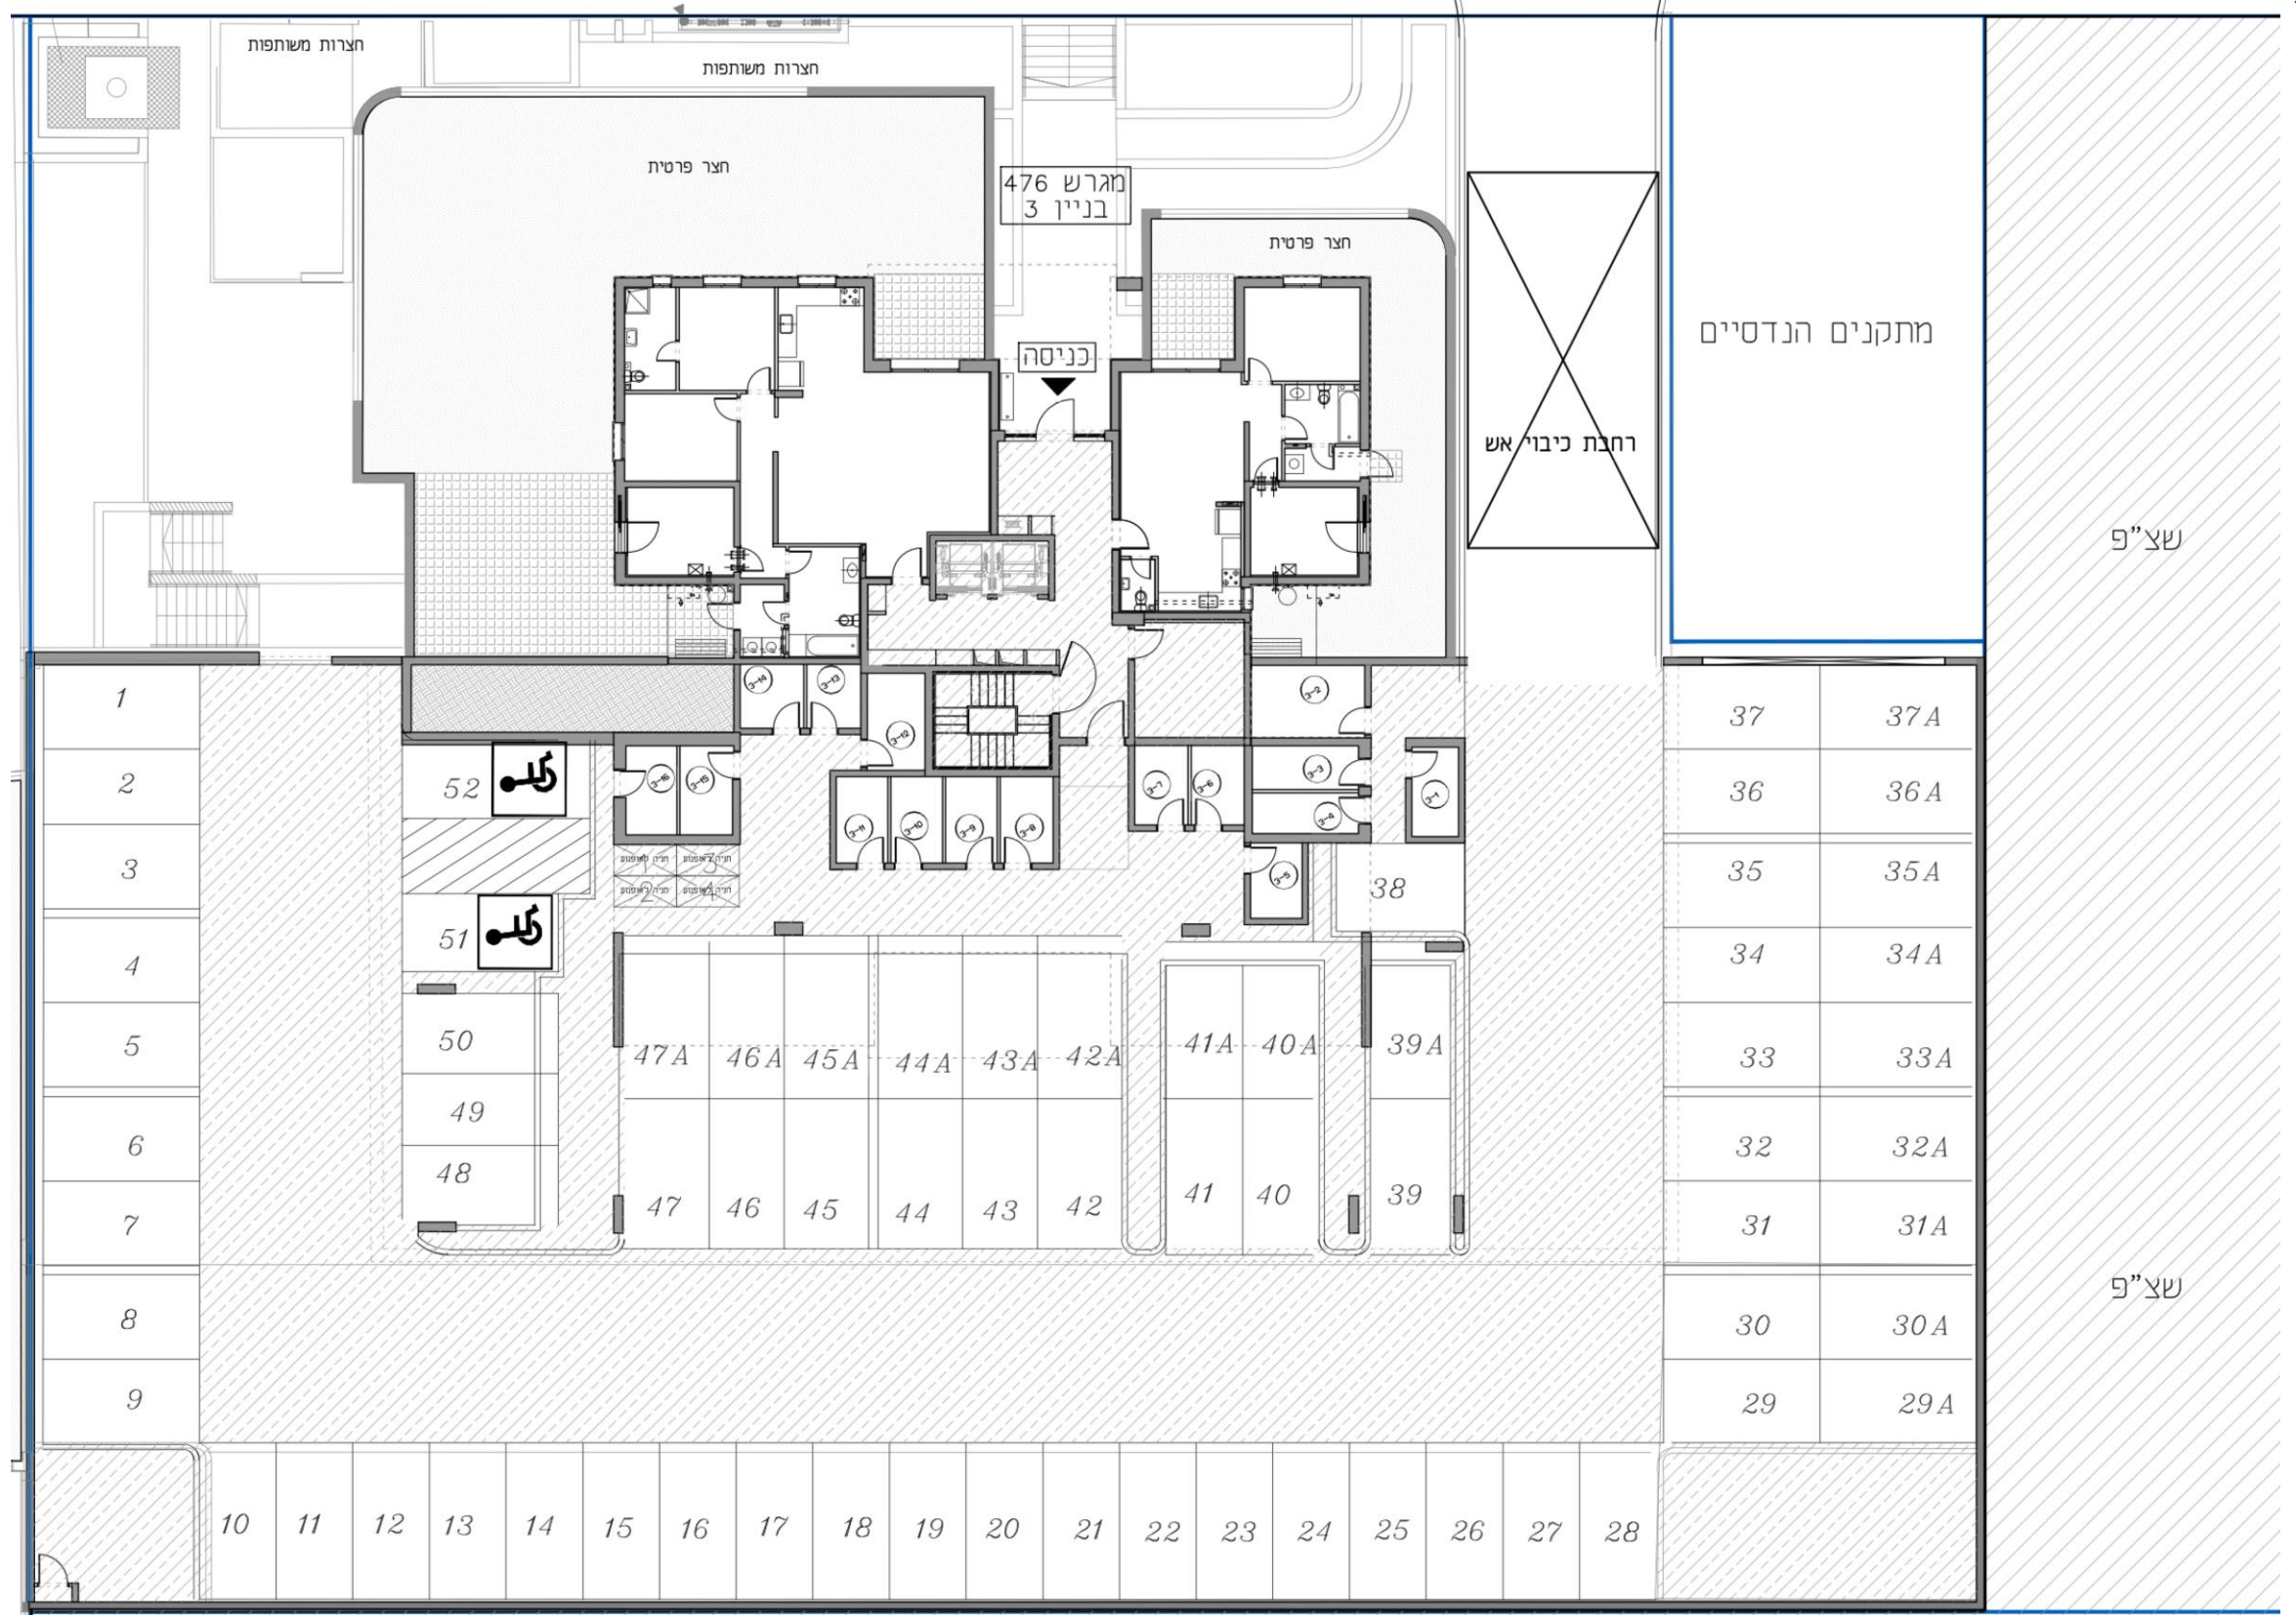

מגרש 476 בניין 3

כניסה

רחבת כיבוי אש

מתקנים הנדסיים

שצ"פ

שצ"פ

שצ"פ

שצ"פ

1

2

3

4

5

6

7

8

9

10

11

12

13

14

15

16

17

18

19

20

21

22

23

24

25

26

27

28

37

37A

36

36A

35

35A

34

34A

33

33A

32

32A

31

31A

30

30A

29

29A

52

51

50

49

48

47A

46A

45A

44A

43A

42A

41A

40A

39A

47

46

45

44

43

42

41

40

39

38

חצרות משותפות

חצרות משותפות

חצר פרטית

חצר פרטית